

LRT 整備に伴う橋梁架設工事について (鬼怒通り 交通規制のお知らせ)

この度、LRT 整備に伴う橋梁架設工事により、令和 4 年 2 月 7 日（月）から
令和 4 年 2 月 19 日（土） にかけて、宇都宮市平出町内の鬼怒通りにおいて夜間
(21：00～翌朝 5：00) 交通規制を行います。

作業時は、北側道路の対面通行になりますので、地域の皆様にはご不便をおかけ致しますが、何卒ご理解とご協力をよろしくお願い致します。

工事概要

- ・ 工事名 (仮称) 平出架道橋工事 (分割 2 号)
- ・ 規制日 令和 4 年 2 月 7 日（月）～令和 4 年 2 月 19 日（土）
(作業の内容により変動する場合には事前にご連絡致します)
- ・ 作業時間 21：00～翌朝 5：00 まで
(作業終了次第、規制解除を行います)
- ・ 発注者 宇都宮市 建設部 LRT 整備課 軌道グループ
電話：028-632-2585
- ・ 施工者 古河・中村・岩原建設共同企業体
工事責任者：古河産機システムズ(株) 大嶋 敏男
電話：0285-23-8671

工事位置図



夜間工事スケジュール

令和4年2月


月	火	水	木	金	土	日	月	火	水	木	金	土
7	8	9	10	11	12	13	14	15	16	17	18	19
規制期間 (21:00~5:00)						規制期間 (21:00~5:00)						
←						←						

○交通規制の際は、北側道路を対面通行する状態になります。

○交通規制時間：各日 21:00～翌朝 5:00 ※作業終了次第、規制解除を行います。


○天候や工程の変更により、上記スケジュールが変更になった場合、事前にご連絡致します。

規制詳細図

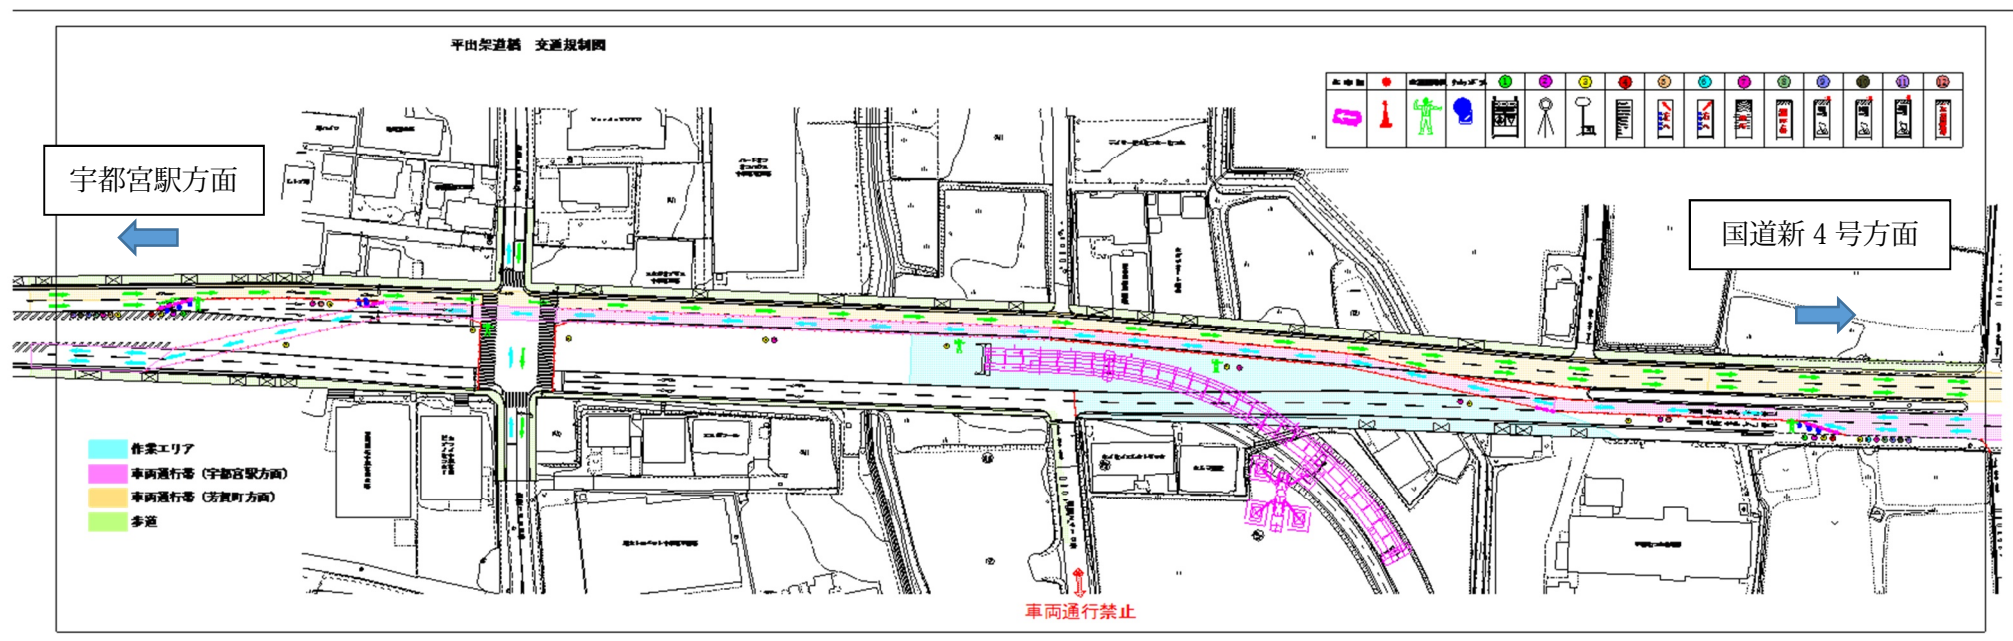

拡大図

平出架道橋 交通規制図

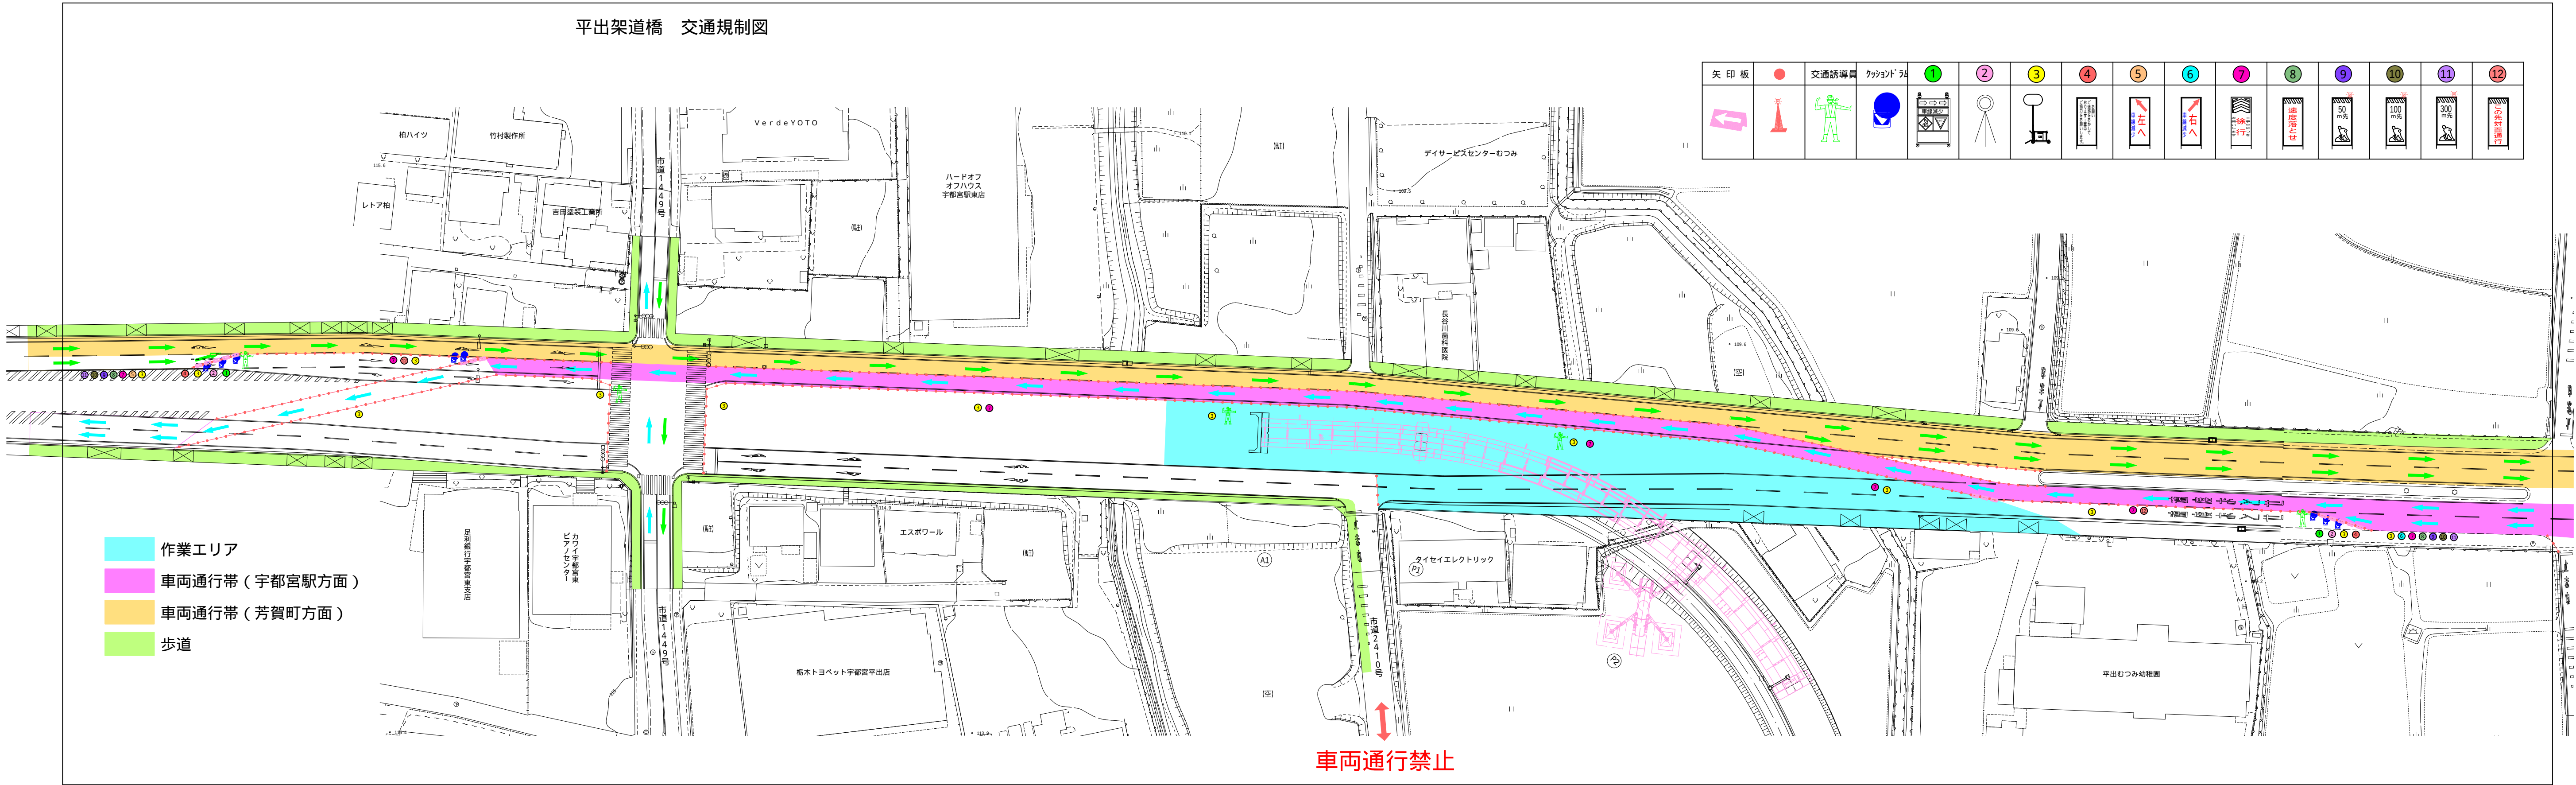

車両通行禁止